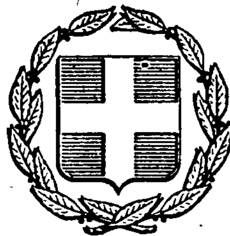


ΕΦΗΜΕΡΙΣ ΤΗΣ ΚΥΒΕΡΝΗΣΕΩΣ
ΤΗΣ ΕΛΛΗΝΙΚΗΣ ΔΗΜΟΚΡΑΤΙΑΣ

ΕΝ ΑΘΗΝΑΙΣ ΤΗ, 27 ΙΑΝΟΥΑΡΙΟΥ 1979 | ΤΕΥΧΟΣ ΤΕΤΑΡΤΟΝ | ΑΡΙΘΜΟΣ ΦΥΛΛΟΥ 51

ΠΕΡΙΕΧΟΜΕΝΑ

ΑΠΑΛΛΟΤΡΙΩΣΕΙΣ

ΑΠΟΦΑΣΕΙΣ

Ἀριθ. 4437 (1)

Περὶ κηρύξεως ὡς ἀναδασωτέας δημόσιας ἐκτάσεως 370 στρ. στὴ θέση Τρία Δένδρα Κοιν. Σίλλη Ν. Δράμας

Ο ΝΟΜΑΡΧΗΣ ΔΡΑΜΑΣ

Ἔχοντας ὑπόψη:

1. Τὶς διατάξεις τῶν ἄρθρων 188 καὶ 191 Ν.Δ. 86/69 «περὶ δασικοῦ Κώδικος.

2. Τὶς δ/γὲς τοῦ Ὑπ. Γεωργίας ἀριθ. 215696/1451/9.5.77, β) 217606/1610/3.6.77, γ) 204809/761/24.2.78 καὶ 221479/2202/4.7.78 σχετικὲς μὲ τὴν κήρυξη ὡς ἀναδασωτέων καμένων ἐκτάσεων.

3. Τὴν ἀναφορὰ τοῦ Δασαρχείου Δράμας ἀριθ. 13424/12.12.78, μὲ τὴν ὁποία εἰσηγεῖται τὴν κήρυξη ὡς ἀναδασωτέας δασικῆς ἐκτάσεως 370 στρμ. στὴ θέση «Τρία Δένδρα» τοῦ δημόσιου δασικοῦ συμπλέγματος Β.Α. ποταμοῦ Νέστου Κοινοτικῆς περιοχῆς Σίλλης Ν. Δράμας, ἡ ὁποία κάηκε σὲ πυρκαϊὰ ποὺ ἐξερράγη στὶς 20.11.78, ἀποφασίζουμε:

Κηρύσσουμε ὡς ἀναδασωτέα δασοσκεπὴ δημόσια ἔκταση 370 στρμ. στὴ θέση «Τρία Δένδρα» τοῦ δημόσιου δασικοῦ συμπλέγματος Β.Α. ποταμοῦ Νέστου περιοχῆς Κοινότητας Σίλλης Ν. Δράμας, ἡ ὁποία κάηκε στὴν πυρκαγιὰ ποὺ ἔγινε στὶς 20 Νοεμβρίου 1978.

Ἡ ἀνώτερω ἔκταση ὁρίζεται ὡς κατωτέρω ὅπως φαίνεται καὶ στὸ ἀπόσπασμα χάρτη μὲ κλίμακα 1 : 20.000 ποὺ ἐπισυνάπτεται στὴν ἀπόφασή μας αὐτὴ καὶ ἀποτελεῖ ἀναπόσπαστο μέρος της.

Ἀνατολικά: Ὅριο δασοσυστάδας 63ε μὲ 62γ δημόσιου δασικοῦ συμπλ/τος Β.Α. ποταμοῦ Νέστου καὶ νοητὴ γραμμὴ ποὺ ἑνώνει στὴ μέση περίπου τὶς ράχες ποὺ εἶναι τὸ βόρειο καὶ νότιο ὅριο τῆς δασοσυστάδας 62β τοῦ ἴδιου συμπλέγματος.

Δυτικά: Ρέμμα ὅριο δασοσυστάδας 63ε μὲ 63δ καὶ ράχη ὅριο δασοσυστάδας 63στ μὲ 62α ἀνωτέρω συμπλέγματος.


Βόρεια: Ὅριο δασοσυστάδας 62β μὲ 62γ καὶ ἡ ράχη στὸ μέσο περίπου τῆς δασοσυστάδας 63ε ἀνωτέρω συμπλέγματος.

Νότια: Ὅριο δασοσυστάδας 63ε μὲ 63στ καὶ νοητὴ γραμμὴ ποὺ ἑνώνει τὸ μέσο περίπου τὶς ράχες ποὺ ἀποτελοῦν τὸ Β.Α. καὶ Β.Δ. ὅριο τῆς δασοσυστάδας 62α ἀνωτέρω δασικοῦ συμπλέγματος.

Ἡ ἀπόφαση αὐτὴ νὰ δημοσιευθεῖ στὴν Ἐφημερίδα τῆς Κυβερνήσεως.

Δράμα, 14 Δεκεμβρίου 1978

Ὁ Νομάρχης
ΑΝΑΣΤ. ΝΙΚΟΛΑΐΔΗΣ

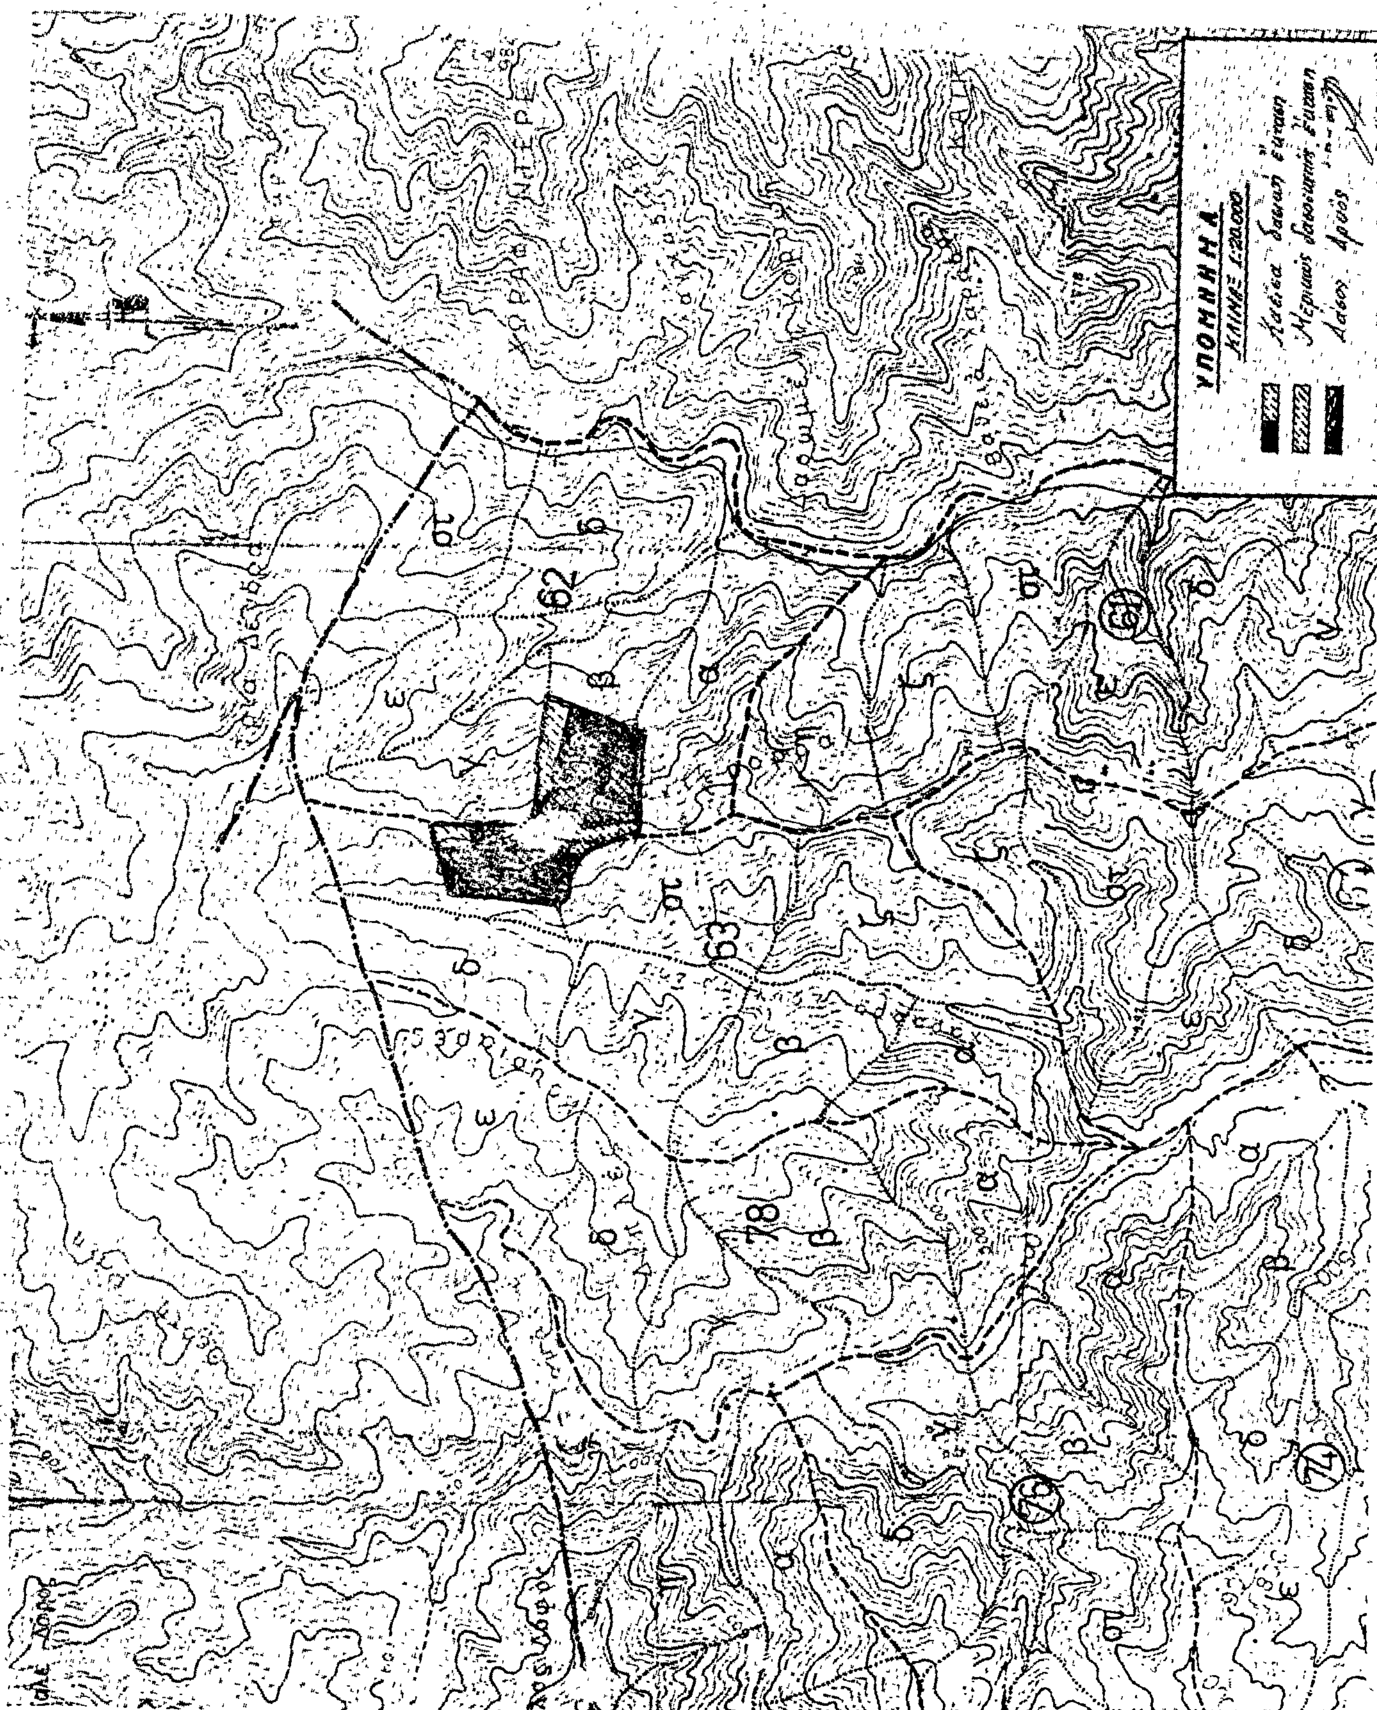
ΥΠΟΜΝΗΜΑ

ΑΝΑΚΟΙΝΩΣΕΙΣ

'Αριθ. Β.6897/Φ'75 (2)

Περὶ ἀνακοινώσεως τῆς γενομένης παρακαταθέσεως ἀποζημιώσεως γιὰ ἀπαλλοτρίωση ἀκινήτων γιὰ τὴν ἐκτέλεση ἀρδευτικῶν ἔργων στὴν περιοχὴ Στρυμονικοῦ Δημητριτσίου Σερρῶν.

Ο ΥΠΟΥΡΓΟΣ ΔΗΜΟΣΙΩΝ ΕΡΓΩΝ

Ἔχοντας ὑπόψη τὰ ἄρθρα 7 καὶ 8 τοῦ Ν.Δ. 797/1971 «περὶ ἀναγκαστικῶν ἀπαλλοτριώσεων», γνωστοποιοῦμε σὲ ὅσους ἔχουν ἢ διεκδικοῦν δικαιώματα κυριότητας σὲ ἀκίνητα ποὺ ἀπαλλοτριώθηκαν ἀναγκαστικὰ μὲ τὴν Δ. 4587/5284/1976 κοινὴ ἀπόφαση τῶν Ὑπουργῶν Οἰκονομικῶν καὶ Δημοσίων Ἔργων (ΦΕΚ 395/1976 γιὰ τὴν ἐκτέλεση ἀρδευτικῶν ἔργων στὴν περιοχὴ Στρυμονικοῦ Δημητριτσίου Σερρῶν, καθὼς καὶ τοὺς ἐνυπόθηκους δανειστὲς καὶ τοὺς τρίτους γενικὰ διεκδικητὲς τῶν ἀκινήτων αὐτῶν, ὅτι ἡ ἀποζημίωση τῆς ἐδαφικῆς ἐπιφάνειας καὶ τῶν ἐπικειμένων της, ὅπως περιγράφονται στὸ σχετικὸ κτηματολογικὸ πίνακα, ἡ ὁποία καθορίστηκε μὲ τὴ 267/1977 ἀπόφαση τοῦ Μονομ. Πρωτ. Σερρῶν ἔχει παρακατατεθεῖ στὸ Γραφεῖο Παρακαταθηκῶν Σερρῶν, καὶ ἔχει ἐκδοθεῖ τὸ 12455/29.12.1978 γραμμάτιο συστάσεως παρακαταθήκης δρχ. 99.360.

Ἡ ἀποζημίωση θὰ ἀποδοθεῖ στὰ πρόσωπα ποὺ θὰ ἀναγνωρισθοῦν δικαιοῦχοι κατὰ τὴ νόμιμη διαδικασία.

Ἡ ἀνακοίνωση αὐτὴ νὰ δημοσιευθεῖ στὴν Ἐφημερίδα τῆς Κυβερνήσεως.

Ἀθῆναι, 12 Ἰανουαρίου 1979

Μὲ ἐντολὴ Ὑπουργοῦ
Ὁ Διευθυντὴς
ΝΙΚ. ΚΑΤΣΙΦΗΣ

'Αριθ. Τ.Υ.362 (3)

Περὶ εἰδοποιήσεως παρακαταθέσεως ἀποζημιώσεως ἀπὸ ἀναγκαστικὴ ἀπαλλοτρίωση γιὰ τὴ βελτίωση τῆς ὁδοῦ Ἰωαννίνων–Γεφύρας Πλάκας–Πραμάντων.

Ο ΝΟΜΑΡΧΗΣ ΙΩΑΝΝΙΝΩΝ

Σύμφωνα μὲ τὶς διατάξεις τῶν ἄρθρων 7 καὶ 8 τοῦ Ν.Δ. 797/1971 «περὶ ἀναγκαστικῶν ἀπαλλοτριώσεων» πληροφοροῦμε ὅλους ὅσους: α) Ἔχουν δικαιώματα κυριότητας ἢ ἄλλα ἐμπράγματα δικαιώματα στὰ ἀκίνητα ποὺ ἀπαλλοτριώθηκαν μὲ τὶς α) ΤΥ63291/6.7.73 καὶ β) ΤΥ 23547/13.12.72 ἀποφάσεών μας (ΦΕΚ 194/19.7.73 τ. Δ' καὶ ΦΕΚ 368/31.12.72 τ. Δ') γιὰ τὴ βελτίωση τῆς ὁδοῦ Ἰωαννίνων–Γεφύρας Πλάκας–Πραμάντων καὶ

β) ἔχουν ἐγγράψει ὑποθήκη ἢ ἔχουν ἐπιβάλει κατάσχεση ἢ μὲ ὁποιοδήποτε τρόπο διεκδικοῦν τὰ ἀπαλλοτριωθέντα ἀκίνητα ὅτι ἡ ἀποζημίωση ποὺ καθόρισε τὸ Μονομελὲς Πρωτοδικεῖο Ἰωαννίνων μὲ τὴν ἀπόφασή του 1141/1973 καὶ 15/1975 ἀπόφαση τοῦ Δικαστηρίου τῶν ἐν Ἰωαννίνοις Ἐφετῶν γιὰ ὅλα τὰ ἀκίνητα ποὺ φαίνονται στὸ ἀπὸ 20.4.76 καὶ 12.2.76 κτηματολογικὰ διαγράμματα καὶ στοὺς σχετικοὺς κτηματολογικοὺς πίνακες ποὺ ἀνασύνταξαν οἱ Μηχανικοὶ Αἰκατερίνη Στεφοπούλου καὶ Δημ. Κρῖνος καὶ θεώρησε ἡ ἁρμόδια Ὑπηρεσία Δ.Τ.Υ. Νομοῦ Ἰωαννίνων ἔχει κατατεθεῖ στὸ Ταμεῖο Παρακαταθηκῶν καὶ Δανείων τὸ ἀριθ. 51950/29.12.78 γραμμάτιο συστάσεως Παρακαταθήκης γιὰ δραχμὲς 988.658.

Ἡ ἀποζημίωση αὐτὴ εἶναι ἀποδοτέα στοὺς δικαιούχους ποὺ θὰ ἀναγνωρισθοῦν σύμφωνα μὲ τὸ Νόμο.

Ἡ ἀνακοίνωση αὐτὴ νὰ δημοσιευθεῖ στὴν Ἐφημερίδα τῆς Κυβερνήσεως.

Ἰωάννινα, 3 Ἰανουαρίου 1979

Ὁ Νομάρχης
Λ. ΦΩΤΟΠΟΥΛΟΣ

ΠΟΛΕΟΔΟΜΙΑ

ΑΠΟΦΑΣΕΙΣ

'Αριθ. 52 (4)

Περὶ χαρακτηρισμοῦ ἰδιωτικῆς ὁδοῦ, παρόδου τῶν ὁδῶν σχεδίων πόλεως Κάτω Μερὰ στὴν Ἱεράπετρα, ὡς ὁδοῦ ποὺ ὑπῆρχε πρὶν ἀπὸ τὸ ἔτος 1923, χωρὶς μεταβολὴ τῶν διαστάσεων αὐτῆς.

Ο ΝΟΜΑΡΧΗΣ ΛΑΣΙΘΙΟΥ

Ἔχοντας ὑπόψη:

1. Τὶς διατάξεις τῆς παρ. 4 τοῦ ἄρθρ. 20 τοῦ ἀπὸ 17.7.1923 Ν. Δ/τος «περὶ σχεδίων πόλεων κ.λπ.».
2. Τὶς διατάξεις τοῦ Ν. Δ/τος 532/1970, σὲ συνδυασμὸ πρὸς τὶς διατάξεις τῶν 712/1970 καὶ 138/1972 Β.Δ/των.
3. Τὴν ἀπὸ 23.9.78 αἴτηση τῶν Ναυσικᾶς Κουναλάκη καὶ Ἑλένης Ρηγάκη μὲ τὴν ὁποία ζητοῦν τὸν χαρακτηρισμὸ τῆς ἰδιωτικῆς ὁδοῦ παρόδου τῆς ὁδοῦ σχεδίων πόλεως στὴ Κάτω Μερὰ Δήμου Ἱεράπετρας, ὡς ὁδοῦ ποὺ ὑπῆρχε πρὶν ἀπὸ τὸ ἔτος 1923.
4. Τὸ ἀπὸ Ἰούνιο 1978 τοπογραφικὸ διάγραμμα τοῦ Μηχ/κοῦ Ἐμμ. Π. Μαστοράκη συσχετισμένο μὲ τὸ ἐγκεκριμένο ρυμοτομικὸ σχέδιο τῆς πόλεως Ἱεραπέτρας.
5. Τὸ ἐγκεκριμένο ρυμοτομικὸ σχέδιο τῆς πόλεως Ἱεραπέτρας.
6. Τοὺς τίτλους ἰδιοκτησίας 12225 τῆς 16.10.1912 τοῦ συμβ. Ἱεραπέτρας Ἰωάν. Γιαννικάκη.

β) 9581 τῆς 6.8.1913 τοῦ συμβολ. Πεύκων Ν. Παπαματθαιάκη.

γ) 811 τῆς 8.2.1953 τοῦ συμβολ. Ἱεραπέτρας Ν. Καναβάκη.

Ἀπὸ τοὺς ὁποίους προκύπτει ὅτι ἡ ἀνωτέρω ἰδιωτικὴ ὁδὸς σχηματίστηκε πρὶν ἀπὸ τὴν ἰσχὺ τοῦ Ν. Δ/τος τῆς 17.7.23.

7. Τὴν 145/78 γνωμοδότηση τοῦ Συμβουλίου Δημ. Ἔργων Ν. Λασιθίου, ἀποφασίζουμε:

Χαρακτηρίζουμε τὴν ἰδιωτικὴ ὁδὸ πάροδο ὁδοῦ σχεδίων πόλεως Κάτω Μερὰ Ἱεραπέτρας ποὺ φαίνεται στὸ ἀνωτέρω σχεδιάγραμμα, ὡς ὁδὸ ποὺ ὑπῆρχε πρὶν ἀπὸ τὸ ἔτος 1923.

Ἡ ἀπόφαση αὐτὴ νὰ δημοσιευθεῖ στὴν Ἐφημερίδα τῆς Κυβερνήσεως.

Ἅγιος Νικόλαος, 3 Ἰανουαρίου 1979

Ὁ Νομάρχης
Γ. ΛΑΜΠΡΙΝΑΚΟΣ

ΤΟΠΟΓΡΑΦΙΚΟΝ ΔΙΑΓΡΑΜΜΑ

ΣΥΝΟΙΚΙΑΣ ΑΓ. ΓΕΩΡΓΙΟΥ ΙΕΡΑΠΕΤΡΑΣ


ΕΜΦΑΙΝΟΝ ΤΗΝ ΠΡΟΣ ΑΝΑΓΝΩΡΙΣΙΝ ΟΔΟΝ

ΥΠΟ ΤΑ ΣΤΟΙΧΕΙΑ (Α-Β-Γ-Δ-Ε-Ζ-Η-Θ-Ι-Α)

ΠΡΟΫΠΑΡΧΟΥΣΑ ΤΟΥ ΕΤΟΥΣ 1923

ΚΛΙΜΑΞ 1:500



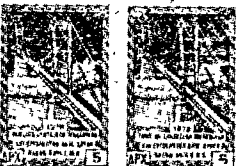

ΙΕΡΑΠΕΤΡΑ ΙΟΥΝΙΟΣ 1988

Ο ΜΗΧΑΝΙΚΟΣ

ΜΑΝΩΛΗΣ Ε. ΜΑΣΤΟΡΑΚΗΣ
ΠΟΛΙΤΙΚΟΣ ΜΗΧΑΝΙΚΟΣ
Τ.Ε.Ε. 23083
ΙΕΡΑΠΕΤΡΑ-ΚΡΗΤΗΣ

Το παρόν σχεδιάγραμμα συνοδεύει
την με αριθμό ... απόφασή μας
... Νομάρχου και δημοσιεύθηκε στο
... τεύχος Δ'
178



ΙΩΑΝΝΗΣ Μ. ΠΑΠΑΔΑΚΗΣ

οικία εμμ. Γεωργαλάκη

Δημοτική οδός Σχεδ. Πόλεως Φ. 5.00 μ.

Αυλή

οικία Καλλιόπης Κριτσωτάκη
νυν Εμμ. & Νικολ. Κουναλάκης

Μιχ. Γεωργαλάκης

οικία Ιωαν. Ξενάκου
νυν Νικ. Λιονταίου

Α Β Γ Ι

Απόσπασμα Σχ. Πόλεως 1:500

Δημοτική οδός Σχεδ. Πόλεως

Οδός προϋπάρχουσα εαύ 1923

Αυλή

'Αριθ. ΤΥ. 20464/7944 (5)

Περὶ ἀναγνωρίσεως ἰδιωτικῆς ὁδοῦ ἐντὸς τοῦ Ρυμοτομικοῦ Σχεδίου πόλεως Φιλιατρῶν καὶ παρὰ τὴν ἰδιοκτησία Κλεοπ. χήρας 'Αλεξ. Μπινίσκου, στὸ Ν. Μεσσηνίας.

Ο ΝΟΜΑΡΧΗΣ ΜΕΣΣΗΝΙΑΣ

Ἔχοντας ὑπόψη :

1. Τὸ ἄρθρο 20 τοῦ Ν. Δ/τος 17.7.23 «περὶ σχεδίων πόλεων κ.λ.π.».
2. Τὶς διατάξεις τοῦ Ν. 3200/55 «περὶ διοικητικῆς ἀποκεντρώσεως.
3. Τὴν 19270/7429/25.11.78 εἰσήγηση τῆς Δ/νσεως Τεχνικῶν Ὑπηρεσιῶν Ν. Μεσσηνίας.
4. Τὴν Π12/29.11.78 (θέμα 2ο) γνωμοδότηση τοῦ Νομαρχιακοῦ Συμβουλίου Δημ. Ἔργων Νομοῦ Μεσσηνίας, ἀποφασίζουμε :

'Αναγνωρίζουμε τὴν ἰδιωτικὴ ὁδὸ ποὺ βρίσκεται ἐντὸς τοῦ ἐγκεκριμένου ρυμοτομικοῦ σχεδίου πόλεως Φιλιατρῶν καὶ παρὰ τὴν ἰδιοκτησία Κλεοπ. χήρας 'Αλεξ. Μπινίσκου ὅτι προϋπάρχει τοῦ ἔτους 1923.

Ἡ ἀπόφαση αὐτὴ νὰ δημοσιευθεῖ στὴν 'Εφημερίδα τῆς Κυβερνήσεως.

Καλαμάτα, 20 Δεκεμβρίου 1978

Ὁ Νομάρχης
ΚΥΡ. ΣΤΕΦΑΝΑΚΟΣ

ΝΕΑ ΔΙΩΡΟΦΟΣ ΟΙΚΟΔΟΜΗ
Ν. ΚΛΕΟΠΑΤΡΑΣ ΧΗΡΑΣ ΑΛΕΞΙΟΥ ΜΗΝΙΣΚΟΥ
ΕΙΣ ΦΙΛΙΑΤΡΑ

Ο ΜΗΧΑΝΙΚΟΣ

ΙΕΡΟΣ ΝΑΟΣ ΠΑΝΑΓΙΑΣ

ΠΙΝΑΚΙΑ

ΑΝΑΚΟΙΝΩΣΕΙΣ

'Αριθ. 1 (6)

Περὶ εἰδοποιήσεως τῆς παρακαταθέσεως ὁριστικῆς ἀποζημιώσεως ἀκινήτων ποὺ προσκυροῦνται καὶ ρυμοτομοῦνται γιὰ τὴν ἐφαρμογὴ τοῦ ἐγκεκριμένου πολεοδομικοῦ Σχεδίου περιοχῆς Δήμου Καστοριᾶς ἐπὶ τῆς ὁδοῦ 'Αθανασίου Διάκου.

Ο ΠΡΟΕΔΡΟΣ
ΤΟΥ ΕΘΝΙΚΟΥ ΣΤΑΔΙΟΥ ΚΑΣΤΟΡΙΑΣ

Ἔχοντας ὑπόψη τὶς διατάξεις:

Α'. Τοῦ ἀπὸ 17.7.1923 Ν. Δ/τος «περὶ Σχεδίων Πόλεων».

Β'. Τοῦ Ν.Δ. 797/1971 «περὶ ἀναγκαστικῶν ἀπαλλοτριώσεων», γνωστοποιοῦμε:

Σ' αὐτοὺς ποὺ ἔχουν δικαιώματα κυριότητας ἐπὶ ἀκινήτων ρυμοτομουμένων καὶ προσκυρουμένων γιὰ τὴν ἐφαρμογὴ τοῦ ἐγκεκριμένου πολεοδομικοῦ Σχεδίου στὸ Δῆμο Καστοριᾶς, σύμφωνα μὲ τὶς ἀριθ. 7/1971 καὶ 14/1972 πράξεις τακτοποιήσεως καὶ ἀναλογισμοῦ τῆς Ὑπηρεσίας Πολεοδομίας Καστοριᾶς, καθὼς καὶ τῶν τυχὸν ἐπὶ τῶν ἀκινήτων τούτων ἐγγεγραμμένων ἐνυποθήκων δανειστῶν ἢ τρίτων γενικὰ διεκδικητῶν ὅτι ἡ ὁριστικὴ ἀποζημίωση ποὺ καθορίστηκε μὲ τὴν ἀριθ. 1611/1977 ἀπόφαση τοῦ 'Εφετείου Θεσ/νίκης, ἔχει κατατεθῆ στὸ Ταμεῖο Παρακαταθηκῶν καὶ Δανείων Καστοριᾶς, ὑπὲρ τοῦ κατωτέρω φερομένου ὡς 'Ιδιοκτήτου τῶν ἀπαλλοτριωθέντων.

1. Μιχαὴλ 'Ασνάη, δρχ. 3.542.350.

Περὶ τῆς καταθέσεως αὐτῆς, ἐκδόθηκε τὸ ἀριθ. 4281/9.12.78 ἰσόποσο γραμμάτιο τοῦ Ταμείου Παρακαταθηκῶν καὶ Δανείων Καστοριᾶς.

Ἡ ἀπόφαση αὐτὴ νὰ δημοσιευθεῖ στὴν 'Εφημερίδα τῆς Κυβερνήσεως.

Καστοριά, 14 'Ιανουαρίου 1979

Ὁ Πρόεδρος
ΓΕΩΡΓΙΟΣ ΤΖΩΡΤΖΗΣ

ΑΠΟ ΤΟ ΕΘΝΙΚΟ ΤΥΠΟΓΡΑΦΕΙΟ